

**box'innov**  
SOLUTIONS D'AVENIR

## PLAN BUNGALOW 6M

*Merci de préciser les mesures si nécessaire*

(P) Prise électrique

(I) Interrupteur électrique


☐ Fenêtre

Porte tirant Gauche

Porte tirant Droit

Longueur extérieure : 6 000 mm

Largeur extérieure : 2 450 mm

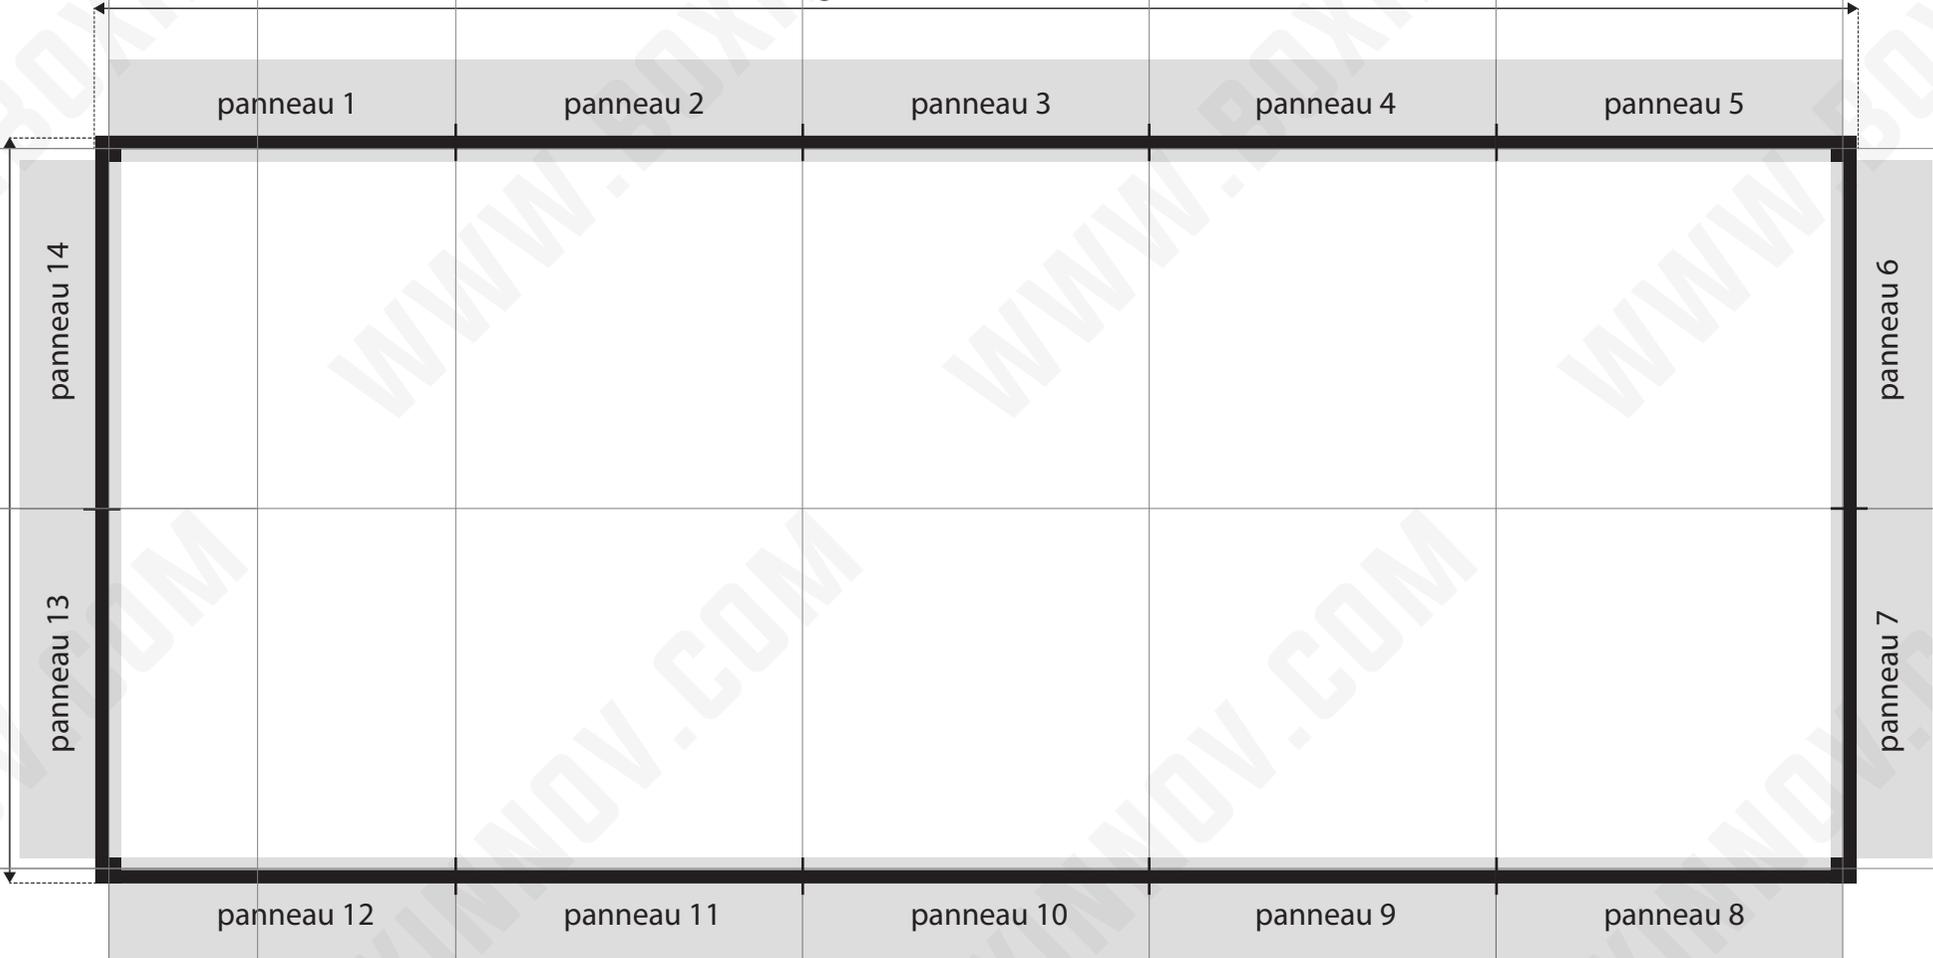

⚠ Le bungalow est composé de 5 panneaux sur la longueur et 2 panneaux sur la largeur de 1,10m de large